


TUMAČ ZNAKOVLJA




GRANICA OBUHVATA PLANA


POSTOJEĆE PLANIRANO

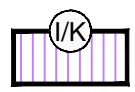


GOSPODARSKA NAMJENA - PROIZVODNA I/ILI POSLOVNA
I - proizvodna, K - poslovna

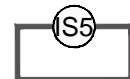

POVRŠINE INFRASTRUKTURNIH SUSTAVA
IS5 - javna prometna površina cestovnog prometnog sustava
TS - trafostanica

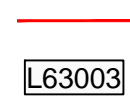

RUB KOLNIKA
OZNAKA LOKALNE CESTE

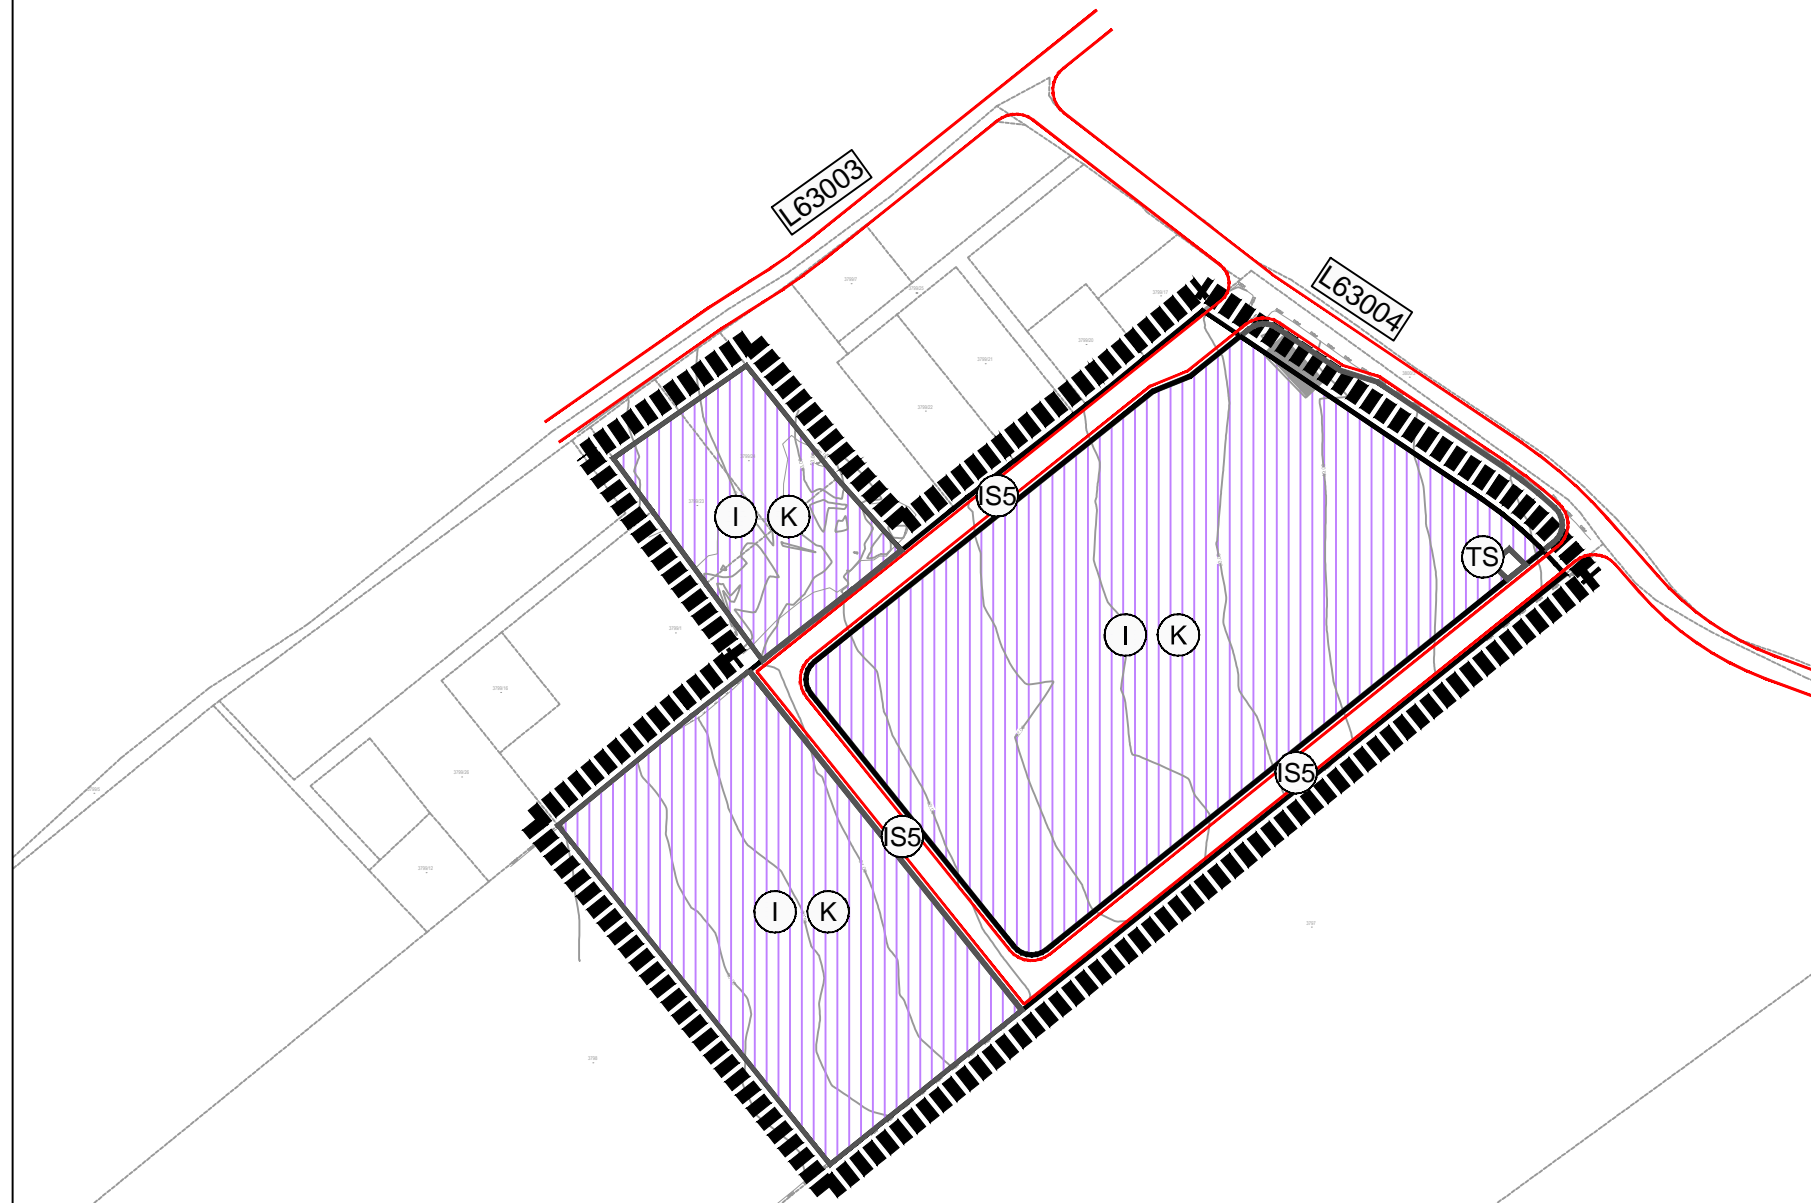

Af



ZADARSKA ŽUPANIJA

OPĆINA KOLAN



0 40 80 120 160m

Županija: ZADARSKA Općina: KOLAN

Naziv prostornog plana:
**URBANISTIČKI PLAN UREĐENJA
PROIZVODNO-POSLOVNE ZONE
KRIŽINE (UPU-17)**

Naziv kartografskog prikaza:
KORIŠTENJE I NAMJENA POVRŠINA

Broj kartografskog prikaza: **1.** Mjerilo kartografskog prikaza: **1:2000**

Pravna osoba/tijelo koje je izadilo Plan:
Sveučilište u Zagrebu, ARHITEKTONSKI FAKULTET,
Zavod za urbanizam, prostorno planiranje i pejzažnu arhitekturu,
10000 Zagreb, Fra Andrije Kačića Miošića 26, tel.01/4639-333

Predstojnik Zavoda:
Prof.dr.sc. DAMIR KRAJNIK, dipl.ing.arh.

Pečat pravne osobe/tijela koje je izradilo Plan:

Odgovorni voditelj:
ovlašteni arhitekt urbanist
Prof.dr.sc. NENAD LIPOVAC, dipl.ing.arh.

Pečat Odgovornog voditelja:

Stručni tim u izradi Plana:
ovlašteni arhitekt urbanist Prof.dr.sc. NENAD LIPOVAC, dipl.ing.arh.
ovlašteni arhitektica urbanistica LUCIJA ANTON, mag.ing.arch.

Odluka predstavničkog tijela o izradi Plana:
Službeni glasnik Općine Kolan br. **14/23**

Odluka predstavničkog tijela o donošenju Plana:
Službeni glasnik Općine Kolan br. **15/24**

Objava javne rasprave: 12.03.2024. - mpgi.gov.hr
14.03.2024. - www.kolan.hr
14.03.2024. - oglasna ploča
14.03.2024. - Zadarski list

Javni uvid: 18.03.2024. - 16.04.2024.
Javno izlaganje: 25.03.2024.

Pečat tijela odgovornog za provođenje javne rasprave:

Odgovorna osoba za provođenje javne rasprave:
Pročelnica:
ANA-MARIJA GLIGORA, dipl.iur.

Suglasnost Ministarstva prostornog uređenja, graditeljstva i državne imovine (prema čl. 108. Zakona o prostornom uređenju NN 153/13, 65/17, 114/18, 39/19 i 98/19, 67/23):
Klasa: **350-02/24-16/32** Ur.broj: **531-08-1-3-24-2** Datum: **24.07.2024.**

Predsjednik predstavničkog tijela:
**Predsjednik općinskog vijeća:
ANTE ZUBOVIĆ**

Pečat nadležnog tijela:

Istovjetnost ovog prostornog plana s izvornikom ovjerava:
Načelnik:
ŠIME GLIGORA, dipl.inf.

Pečat nadležnog tijela: