



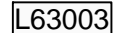
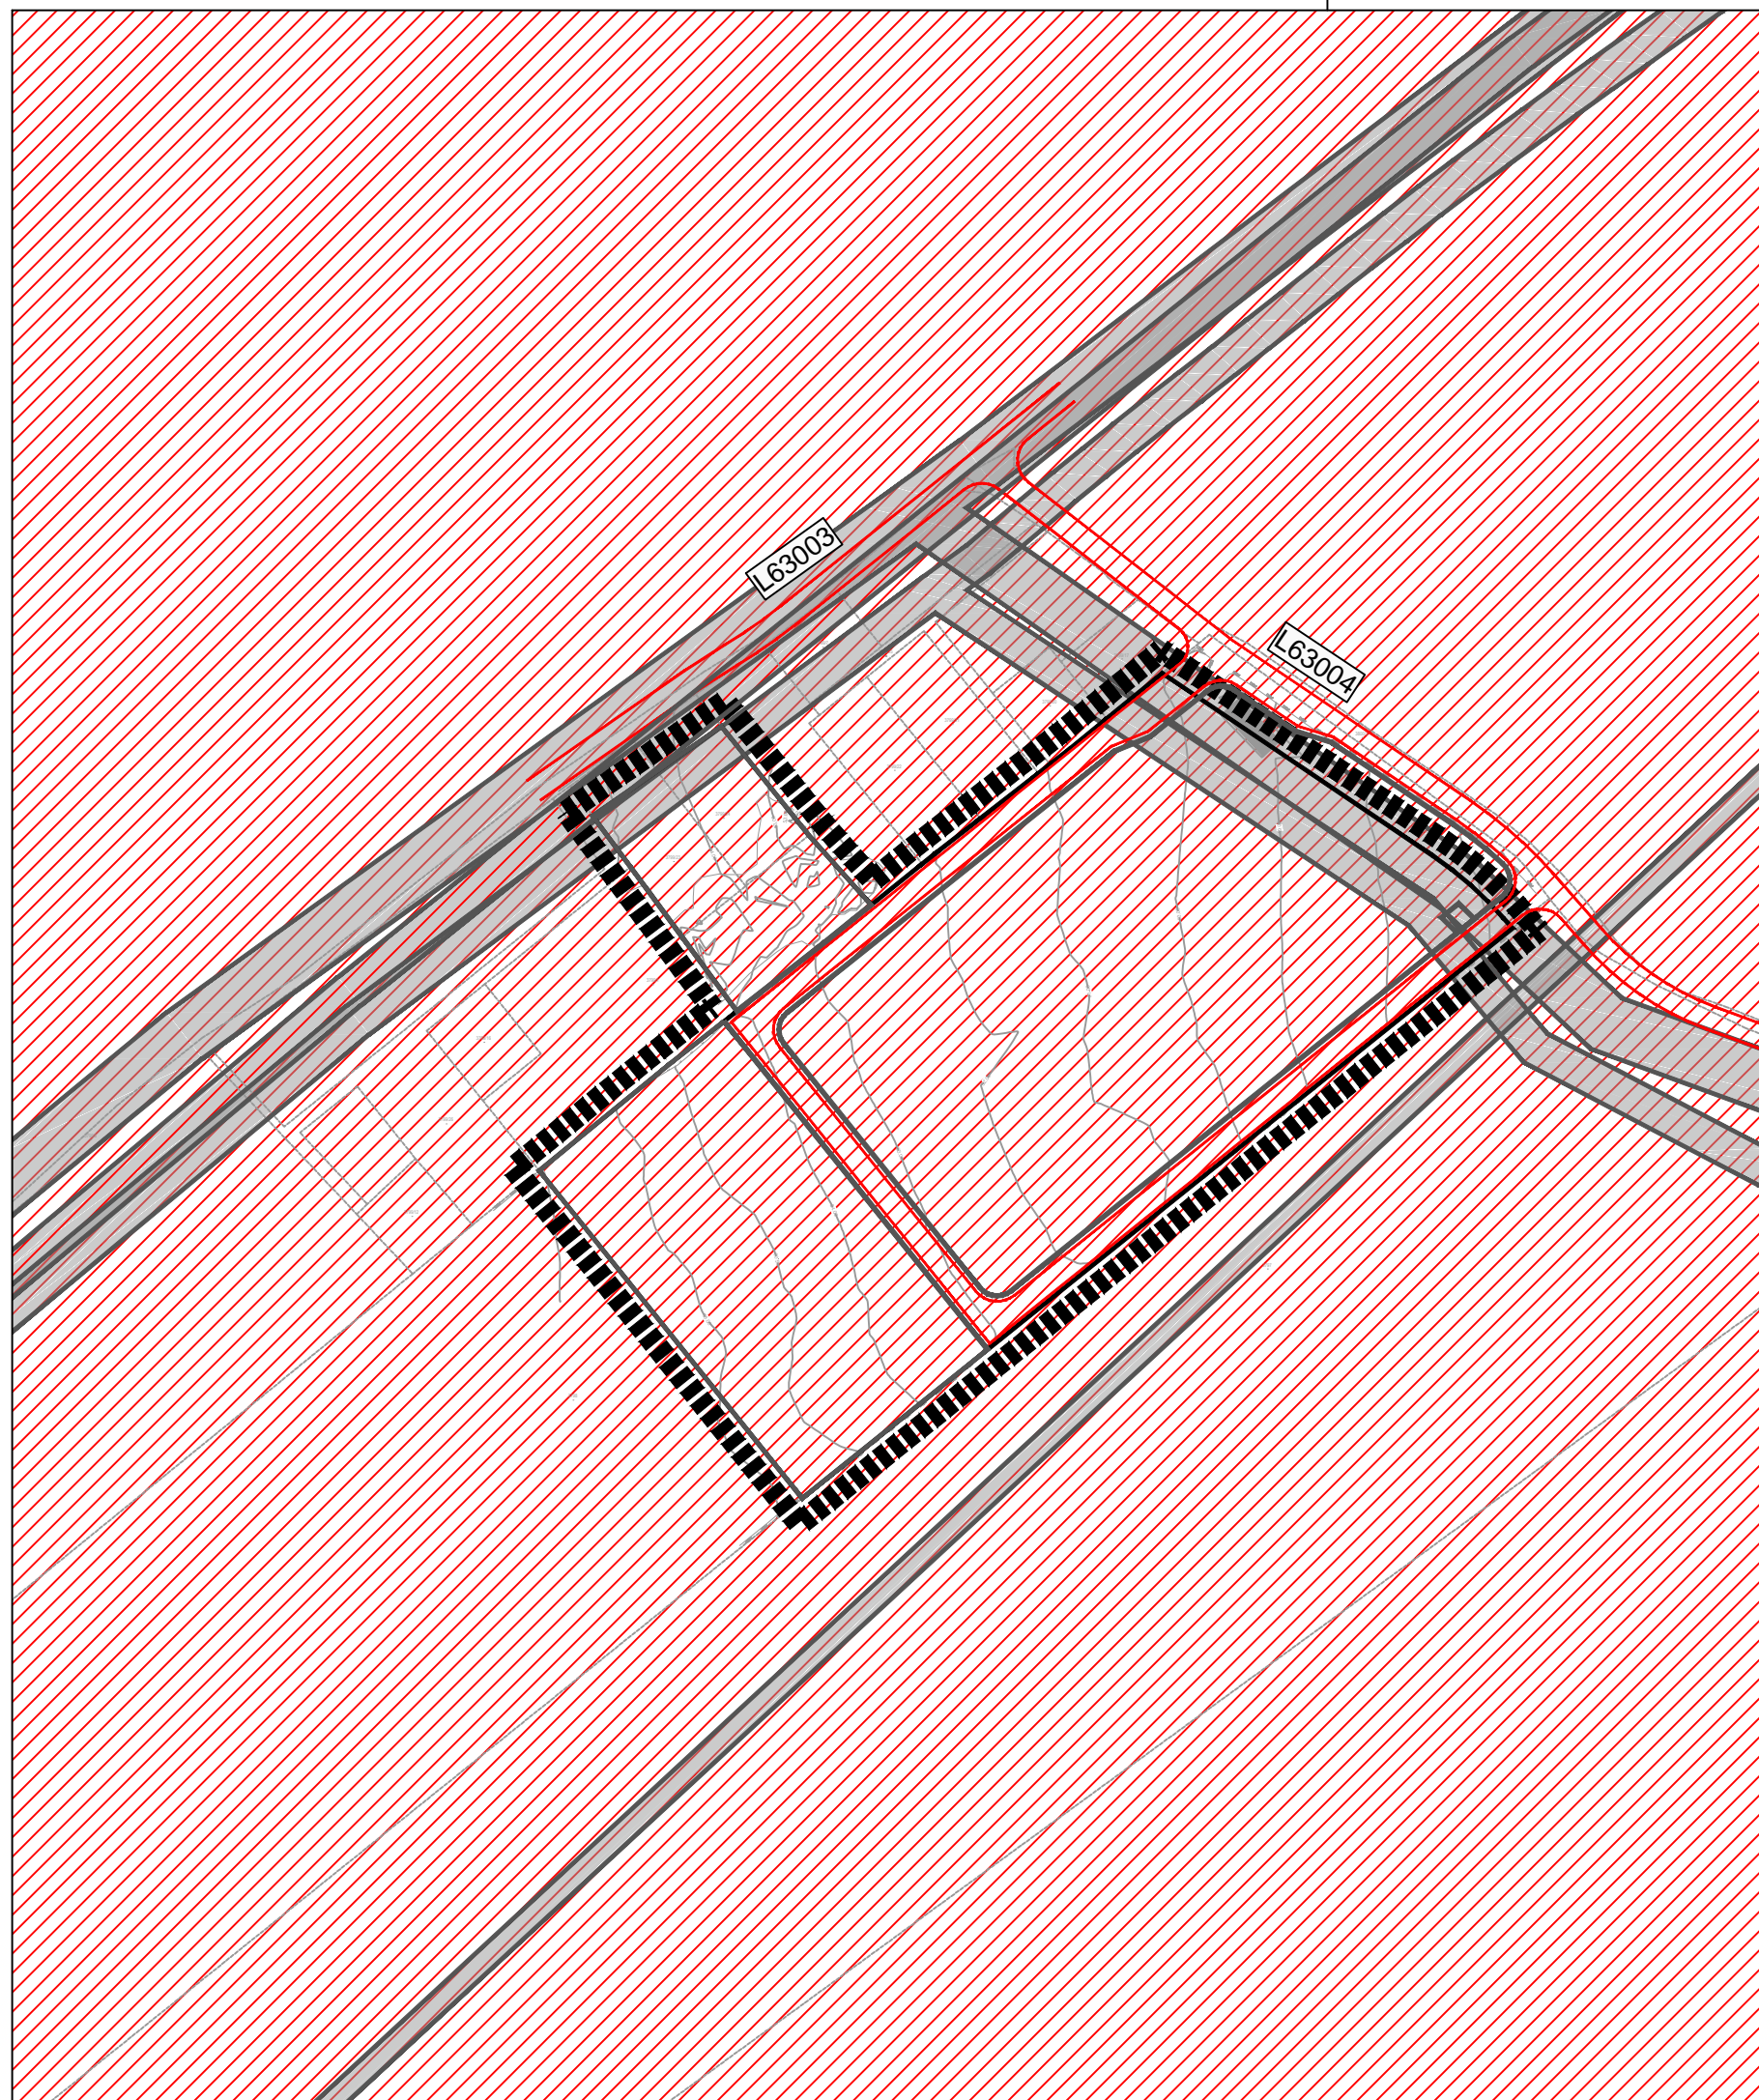


TUMAČ ZNAKOVLJA

	GRANICA OBUHVATA PLANA
	ZAŠTITNI POJASEVI INFRASTRUKTURNIH SUSTAVA
	EKOLOŠKA MREŽA PODRUČJA OČUVANJA ZNAČAJNA ZA PTICE (HR1000023 - SZ Dalmacija i Pag)
	RUB KOLNIKA
	OZNAKA LOKALNE CESTE



ZADARSKA ŽUPANIJA

OPĆINA KOLAN



0 | 40 | 80 | 120 | 160m


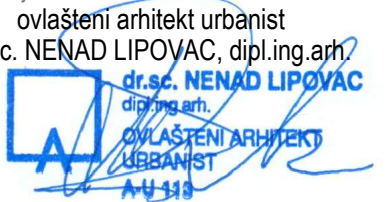
Županija: ZADARSKA Općina: KOLAN

Naziv prostornog plana:
**URBANISTIČKI PLAN UREĐENJA
PROIZVODNO-POSLOVNE ZONE
KRIŽINE (UPU-17)**

Naziv kartografskog prikaza:
UVJETI KORIŠTENJA, UREĐENJA I ZAŠTITE POVRŠINA

Broj kartografskog prikaza: **3.** Mjerilo kartografskog prikaza: **1:2000**

Pravna osoba/tijelo koje je izadilo Plan:
Sveučilište u Zagrebu, ARHITEKTONSKI FAKULTET,
Zavod za urbanizam, prostorno planiranje i pejzažnu arhitekturu,
10000 Zagreb, Fra Andrije Kačića Miošića 26, tel.01/4639-333

Predstojnik Zavoda: Prof.dr.sc. DAMIR KRAJNIK, dipl.ing.arch.	Odgovorni voditelj: ovlašteni arhitekt urbanist Prof.dr.sc. NENAD LIPOVAC, dipl.ing.arch.
	
Pečat pravne osobe/tijela koje je izradilo Plan:	Pečat Odgovornog voditelja:

Stručni tim u izradi Plana:
ovlašteni arhitekt urbanist Prof.dr.sc. NENAD LIPOVAC, dipl.ing.arch.
ovlaštena arhitektica urbanistica LUCIJA ANTON, mag.ing.arch.

Odluka predstavničkog tijela o izradi Plana: Službeni glasnik Općine Kolan br. 14/23	Odluka predstavničkog tijela o donošenju Plana: Službeni glasnik Općine Kolan br. 15/24
---	--

Objava javne rasprave: 12.03.2024. - mpgi.gov.hr 14.03.2024. - www.kolan.hr 14.03.2024. - oglasna ploča 14.03.2024. - Zadarski list	Javni uvid: 18.03.2024. - 16.04.2024. Javno izlaganje: 25.03.2024.
--	---

Pečat tijela odgovornog za provođenje javne rasprave:	Odgovorna osoba za provođenje javne rasprave: Pročelnica: ANA-MARIJA GLIGORA, dipl.iur.
---	---

Suglasnost Ministarstva prostornog uređenja, graditeljstva i državne imovine (prema čl. 108. Zakona o prostornom uređenju NN 153/13, 65/17, 114/18, 39/19 i 98/19, 67/23):
Klasa: 350-02/24-16/32 Ur.broj: 531-08-1-3-24-2 Datum: 24.07.2024.

Predsjednik predstavničkog tijela: Predsjednik općinskog vijeća: ANTE ZUBOVIĆ	Istovjetnost ovog prostornog plana s izvornikom ovjerava: Načelnik: ŠIME GLIGORA, dipl.inf.
---	---

Pečat nadležnog tijela:

Pečat nadležnog tijela: