

MANDRE STAMBENA ZONA

URBANISTIČKI PLAN UREĐENJA

VODOOPSKRBA I ODVODNJA
OTPADNIH VODA

2c


MJERILO = 1:1000

KAZALO:

- - - - - granica obuhvata UPU-a
- - - - - zaštitni obalni pojas (70m od obalne crte)

- VODOVOD**
- postojeći cjevovod
- - - - - novi cjevovod
- hidrant

- ODVODNJA (PLANIRANA)**
- fekalni kolektor
- - - - - tlačni cjevovod
- oborinski kolektor
- kontrolna okna
- crpna postaja
- separator
- ← obalni ispušt
- smjer tečenja

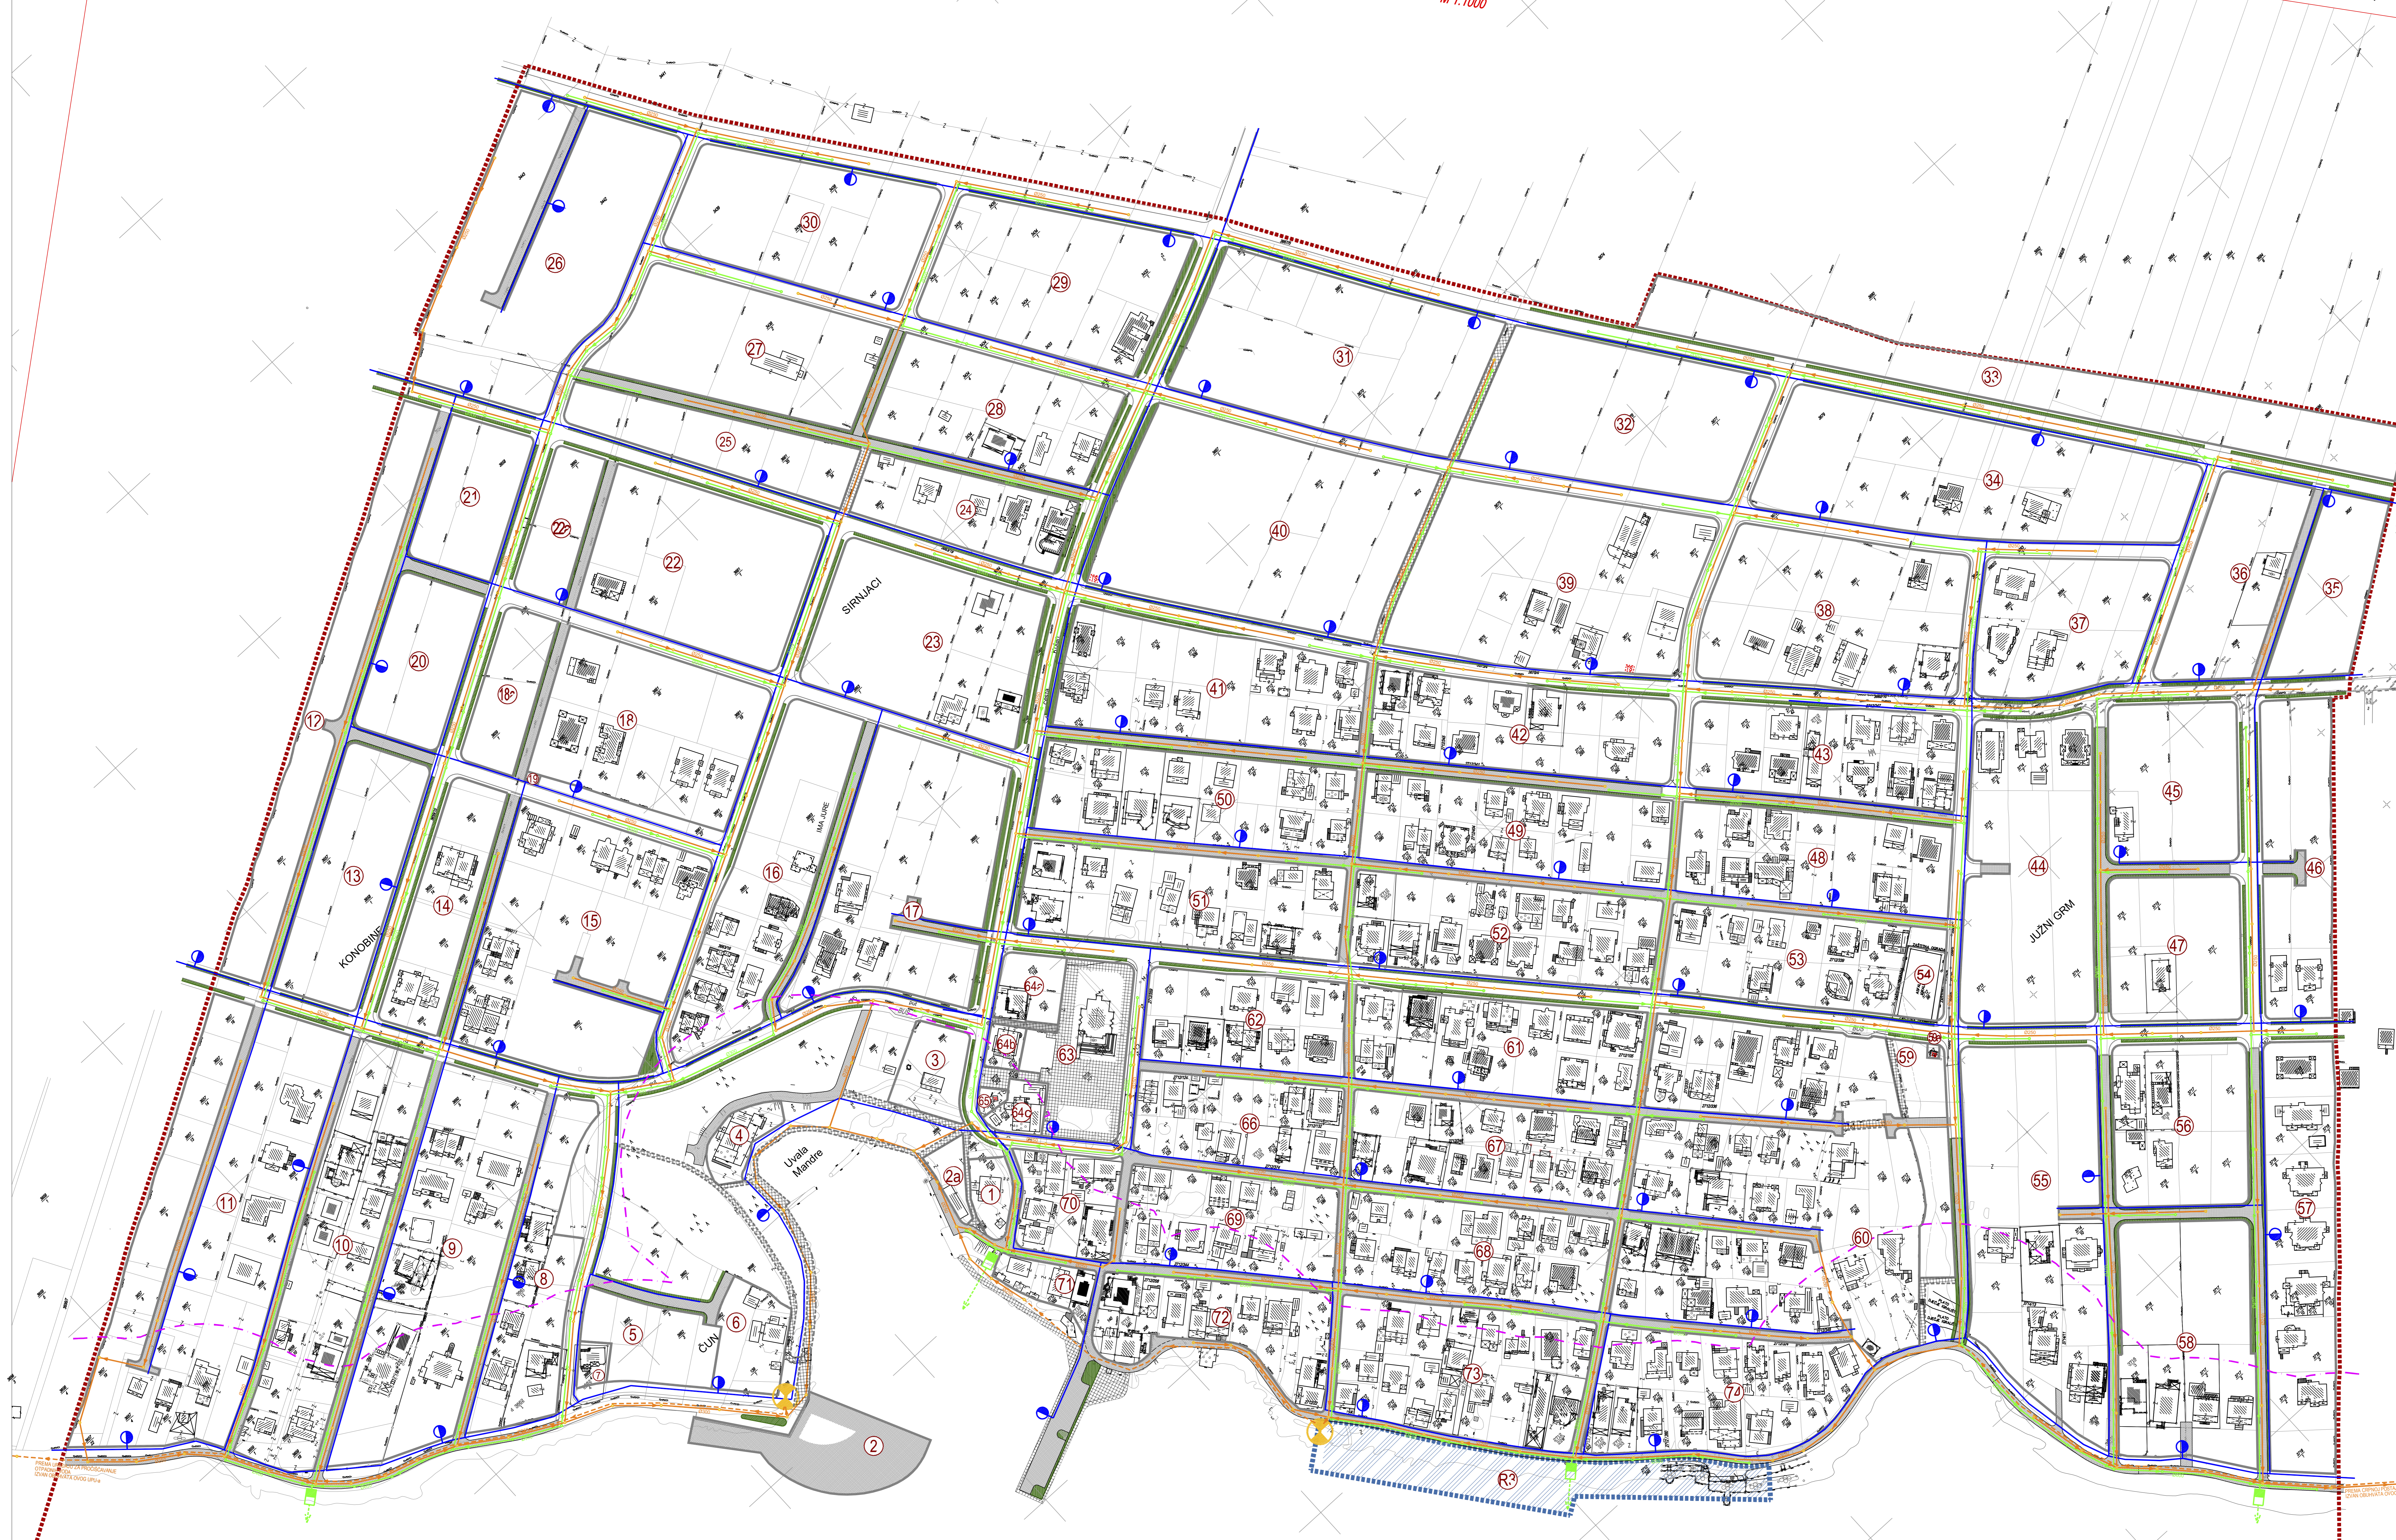

Županja: ZADARSKA KOLAN	
Općina: KOLAN	
Naziv prostornog plana: URBANISTIČKI PLAN UREĐENJA STAMBENE ZONE MANDRE	
Naziv kartografskog prikaza: VODOOPSKRBA I ODVODNJA OTPADNIH VODA	
Broj kartografskog prikaza: 2c	Mjerilo kartografskog prikaza: 1:1000
Program mjera za uređenje stana u prostoru (službeno glasil): "SLUŽBENI GLASNIK ZADARSKOG ŽUPANIJE" br. 05/04	Odluka predstavničkog tijela o donošenju plana (službeno glasil): "SLUŽBENI GLASNIK ZADARSKOG ŽUPANIJE" br. 17/08
Javna rasprava (datum objave): "ZADARSKI LIST", 29. rujna, 2007.	Javni uvid odbran od: 20. listopada, 2007. do: 20. studenog, 2007.
Pričajni tijela odgovornog za provođenje javne rasprave: J. Željko Zubović (ime, prezime i potpis)	Odgovorna osoba za provođenje javne rasprave: J. Željko Zubović (ime, prezime i potpis)
Suglasnost za plan prema članku 45a. Zakona o prostornom uređenju ("Narodne Novine", br. 80/94, 68/96, 61/00, 32/02 i 100/04) i čl. 325 Zakona o prostornom uređenju i gradnji ("Narodne Novine" br. 76/07). broj suglasnosti klasa 350-02/08-135 Urbroj 531-06-08-4 datum: 17. lipnja, 2008.	
Pričajni pravne osobe/tijela koje je izradio plan: ACBS	Odgovorna osoba: Željko Predovan, dipl.ing.arh. (ime, prezime i potpis)
Koordinator plana: Željko Predovan, dipl.ing.arh.	Pričajni predstavničko tijelo: Ante Ostarić (ime, prezime i potpis)
Štućni tim u izradi plana: 1. Željko Predovan, dipl.ing.arh. 2. Vjekoslav Privalović, dipl.ing.arh. 3. Zdravko Smoljan, dipl.ing.geod. 4. Zvonimir Mašina, dipl.ing.el.	Pričajni nadležno tijelo: Ante Ostarić (ime, prezime i potpis)
Pričajni predstavničko tijelo: Ante Ostarić (ime, prezime i potpis)	Pričajni nadležno tijelo: Ante Ostarić (ime, prezime i potpis)