

MANDRE STAMBENA ZONA


URBANISTIČKI PLAN UREĐENJA

NAČIN I UVJETI GRADNJE

4

MJERILO = 1:1000

K.O.KOLAN
M 1:1000

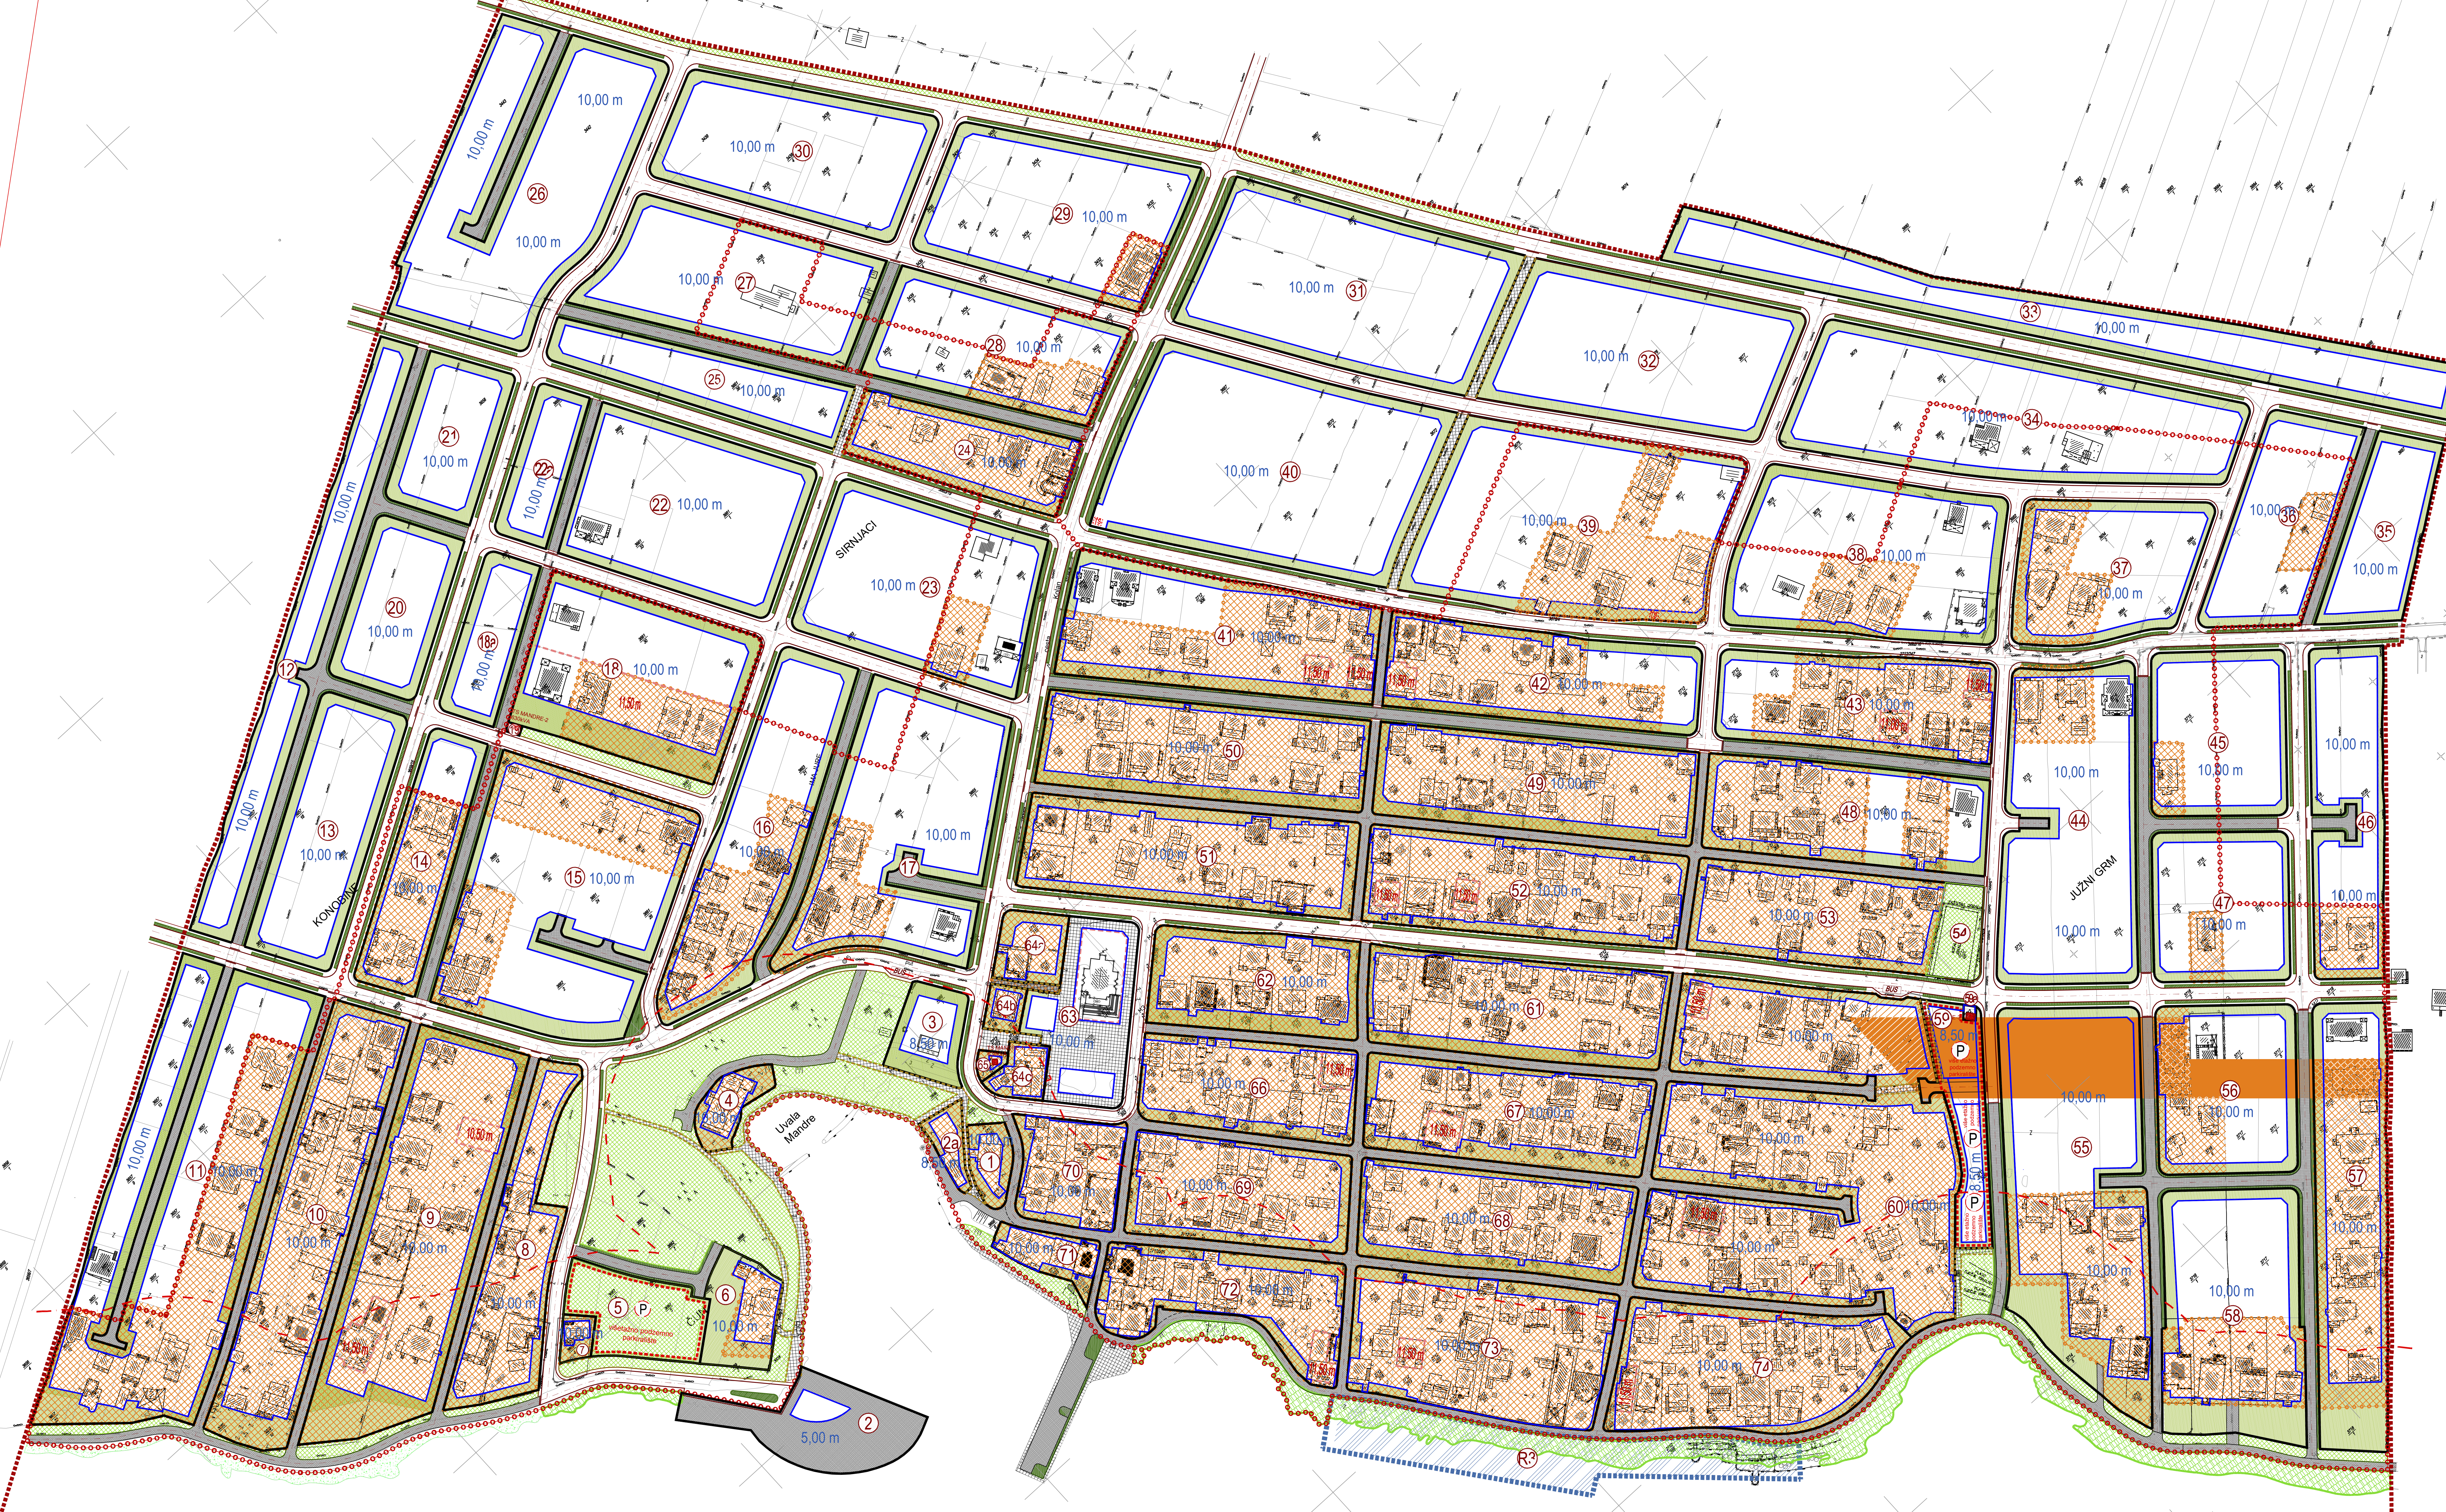

KAZALO:

- - - - - granica obuhvata UPU-a
- - - - - zaštitni obalni pojas (70m od obalne crte)
- - - - - izgrađeni dio GP naselja
- građevinska kazeta/cjelina
- gradivni dio kazete/cjeline
- gusto izgrađeni dio građevinskog područja naselja
- 8,50 m najviša visina građevine
- 11,50 m najviša visina građevine - izuzetak
- 1 oznaka kazete/cjeline
- uređenje (nasipavanje) morske obale - rekreacija
- javne zelene površine
- negrađivni dio građevinske kazete
- uređena plaža
- prirodna (neuređena) plaža
- pješačka staza
- pješačke površine i trгови
- P parkirališne površine - podzemne

Županje: ZADARSKA KOLAN	
Općina: KOLAN	
Naziv prostornog plana: URBANISTIČKI PLAN UREĐENJA STAMBENE ZONE MANDRE	
Naziv kartografskog prikaza: NAČIN I UVJETI GRADNJE	
Broj kartografskog prikaza: 4	Mjerilo kartografskog prikaza: 1:1000
Program mjera za uređenje starije u prostoru: Odluka predstavničkog tijela o donošenju plana (službeno glasilo): "SLUŽBENI GLASNIK ZADARSKOG ŽUPANIJE" br 0504	
"SLUŽBENI GLASNIK ZADARSKOG ŽUPANIJE" br 1708	
Javna rasprava (datum objave): Javni uvid odbran od 20. listopada, 2007 do 20. studenog, 2007	
"ZADARSKI LIST" 29. rujna, 2007. datum: 17. srpnja, 2008.	
Pečat tijela odgovornog za provođenje javne rasprave: Jostjo Zubović (ime, prezime i potpis)	
Suglasnost za plan prema članku 45a. Zakona o prostornom uređenju ("Narodne Novine", br 80/94, 68/98, 61/00, 30/21, 100/04) i čl. 325. Zakona o prostornom uređenju i gradnji ("Narodne Novine" br 76/07). Broj suglasnosti: Klasa 350-02/08-135/Libroj 531-06-08-4 datum: 17. srpnja, 2008.	
Pečat pravne osobe/tijela koje je izradio plan: Željko Predovan, dipl.ing.arh. (ime, prezime i potpis)	
Koordinator plana: Željko Predovan, dipl.ing.arh.	
Situirani tim u izradi plana: 1. Željko Predovan, dipl.ing.arh. 2. Vjekoslav Pavlačević, dipl.ing.arh. 3. Zdravko Smoljan, dipl.ing.geod. 4. Zvonimir Mašina, dipl.ing.el.	
Pečat predstavničkog tijela: Ante Ostarić (ime, prezime i potpis)	
Izvršitelj ovog prostornog plana s izvornikom ovjerava: (ime, prezime i potpis)	