
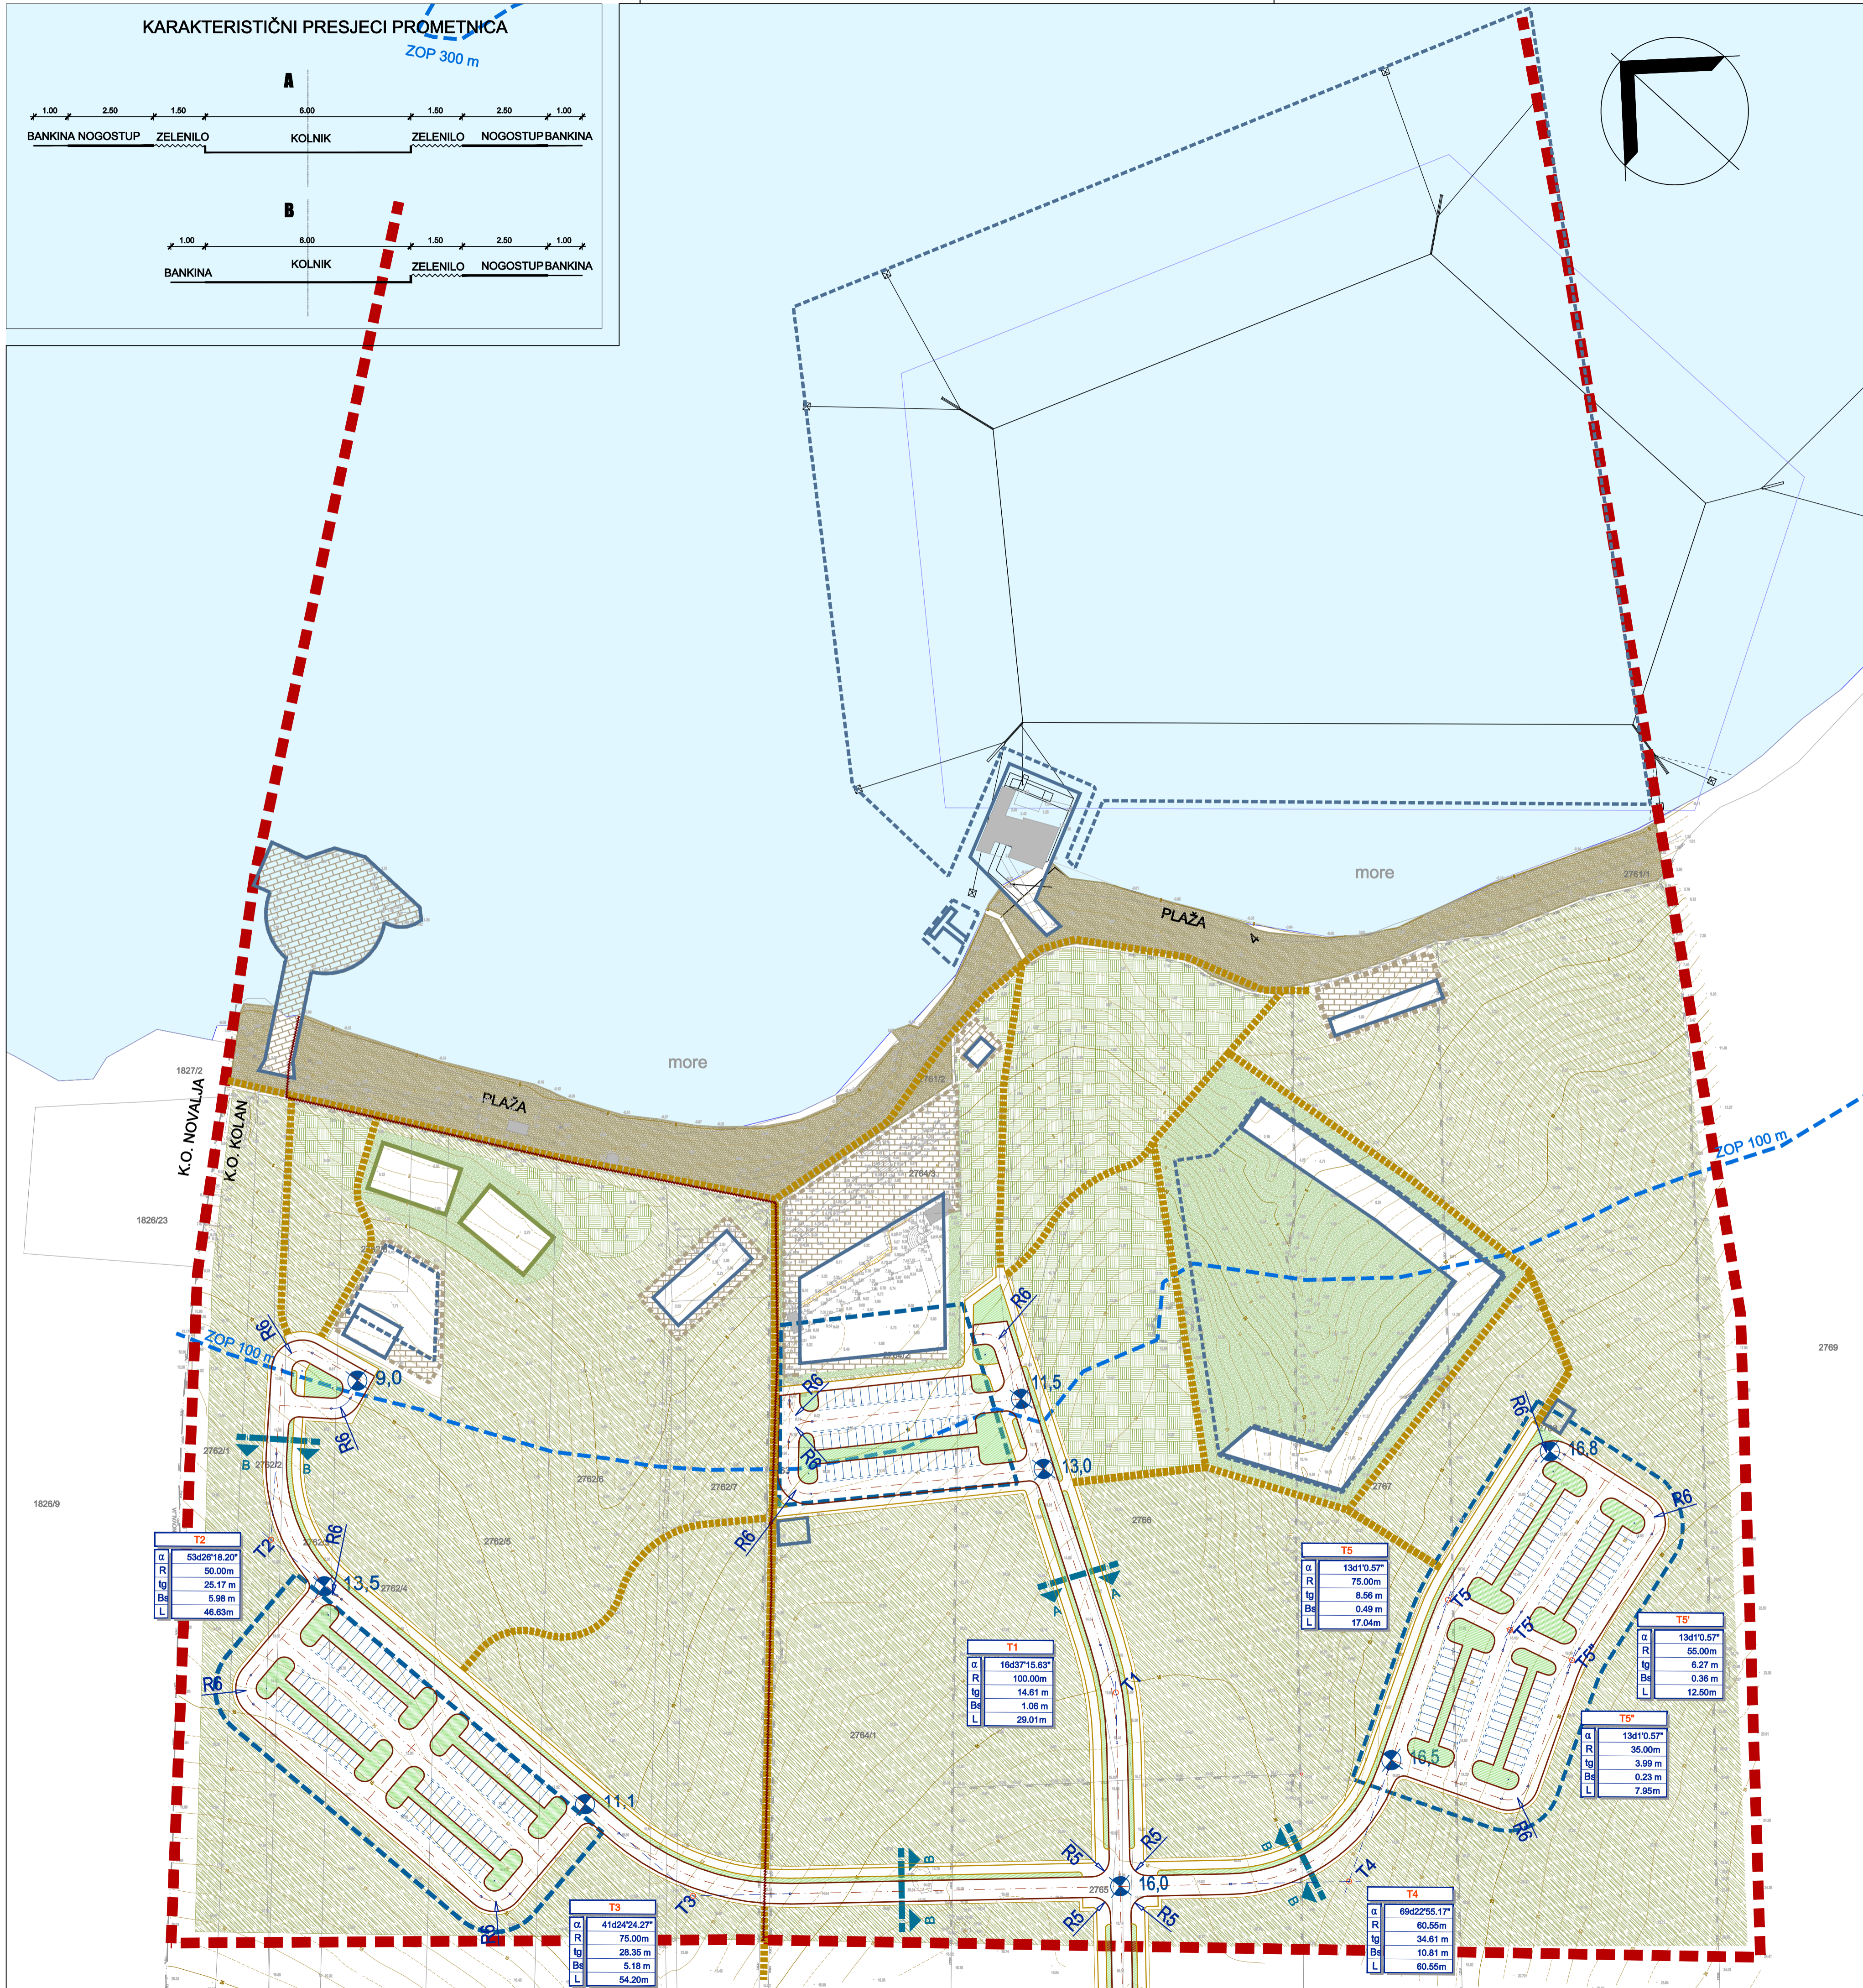


KARAKTERISTIČNI PRESJECI PROMETNICA

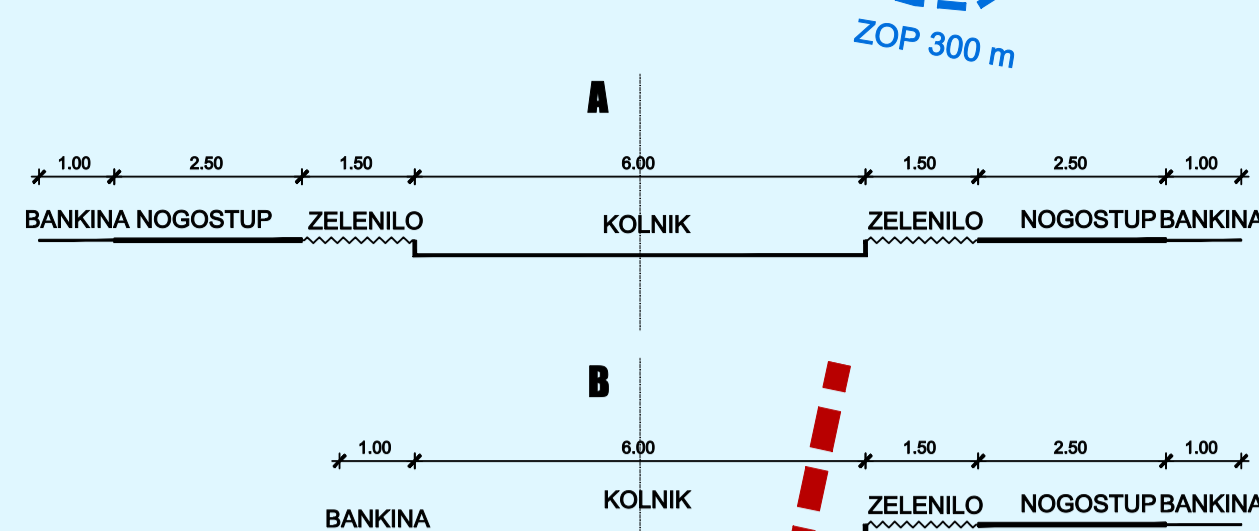

OPĆINA KOLAN
URBANISTIČKI PLAN UREĐENJA
SPORTSKO-REKREACIJSKE ZONE
"KATARELAC" (R5 i R7) (UPU BR.16)

MJ. 1:1000

KAZALO

- granica obuhvata UPU-a
- ZOP (100 m od obale)
- rub ceste i nogostup
- os ceste
- pješačka površina
- oznaka poprečnog profila
- oznaka sjecišta tangenti
- visinska kota: prometnice
visinska kota je okvirna i može se prilagoditi uvjetima terena i tehničkim zahtjevima kod projektiranja
- površina u kojoj se može planirati podzemno ili suterensko parkiralište.

Zupanija:	ZADARSKA
Općina:	OPĆINA KOLAN
Naziv prostornog plana:	UPU SPORTSKO-REKREACIJSKE ZONE "KATARELAC" (R5 i R7) (UPU BR.16)
Naziv kartografskog prikaza:	Prometna i ulična mreža
Broj kartografskog prikaza:	2a.
Mjerilo kartografskog prikaza:	mj. 1:1000
Odluka o izradi Plana: (službeno glasilo):	Odluka predstavničkog tijela o donošenju plana (službeno glasilo):
"Službeni glasnik Zadarske županije" broj 02/19 i "Službeni glasnik Zadarske županije" broj 08/13	
Javna rasprava (datum objave): "Zadarski list" 31. listopada 2012. i Internet stranice Ministarstva graditeljstva i prostornog uređenja, te na Internet stranicama Općine Kolan	Javni uvid održan: od: 7. studenog 2012. do: 7. prosinca 2012.
Pečat tijela odgovornog za provođenje javne rasprave:	Odgovorna osoba za provođenje javne rasprave: Josip Zubović
Suglasnost za Plan prema Članku 97. Zakona o prostornom uređenju i gradnji ("Narodne Novine" br.76/07, 38/09, 55/11, 90/11) 50/12): broj suglasnosti klasa: 350-02/13-13/15 Ur.broj: 531-05-1-1-13-02 datum: 8. travnja 2013.	
Pravna osoba/tijelo koje je izradio plan:	
Pečat pravne osobe/tijela koje je izradio plan:	Odgovorna osoba: Željko Predovan, dipl. ing. arh.
Koordinator plana:	Željko Predovan, dipl. ing. arh.
Stručni tim u izradi plana:	1. Željko Predovan, dipl. ing. arh. 6. Maja Kljenak, mag.ing.prost.arch. 7. Slavica Kardum, dipl.iur. 2. Stephen Tony Brčić, dipl. ing. prost. pl. 8. Denis Batur, mag. ing. aedif. 3. Ante Bljak, dipl.ing.arh. 9. Zlatko Adorčić, građ. teh. 4. Ivan Sućović, dipl. ing. et. 10. Goran Utković, građ. teh. 5. Jure Grbić, dipl. ing. građ.
Pečat predstavničkog tijela:	Predsjednik predstavničkog tijela: Bogumil Šugar
Istovjetnost ovog prostornog plana s izvornikom ovjerava:	Pečat nadležnog tijela: