


# OPĆINA KOLAN


## URBANISTIČKI PLAN UREĐENJA SPORTSKO-REKREACIJSKE ZONE "KATARELAC" (R5 i R7) (UPU BR.16)

MJ. 1:1000



### KAZALO

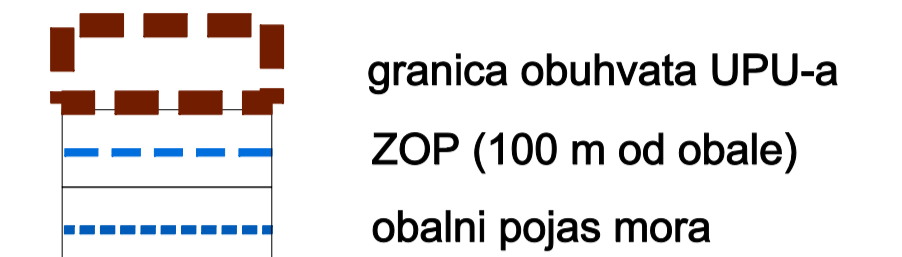

### ENERGETIKA

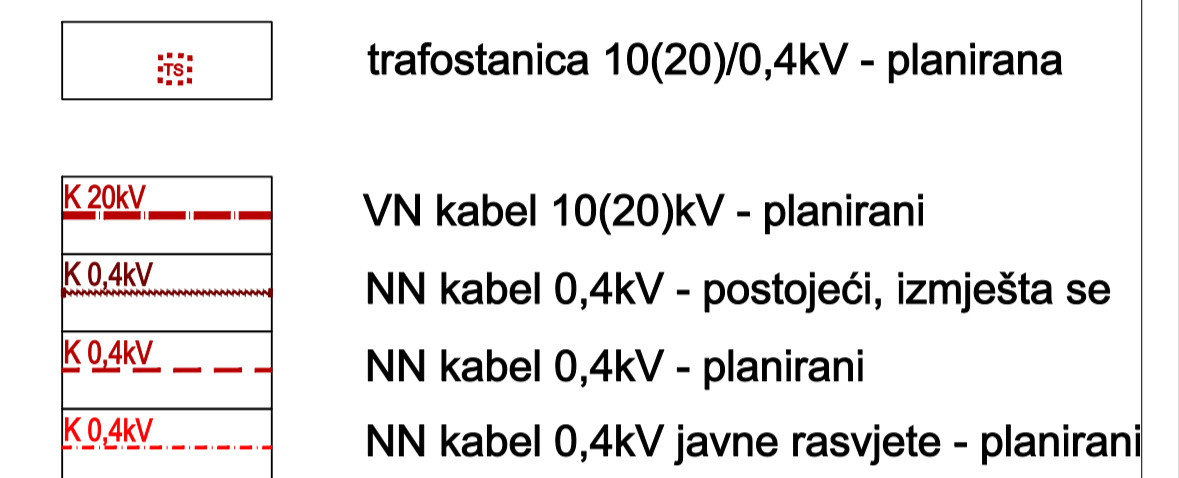

### TELEKOMUNIKACIJE

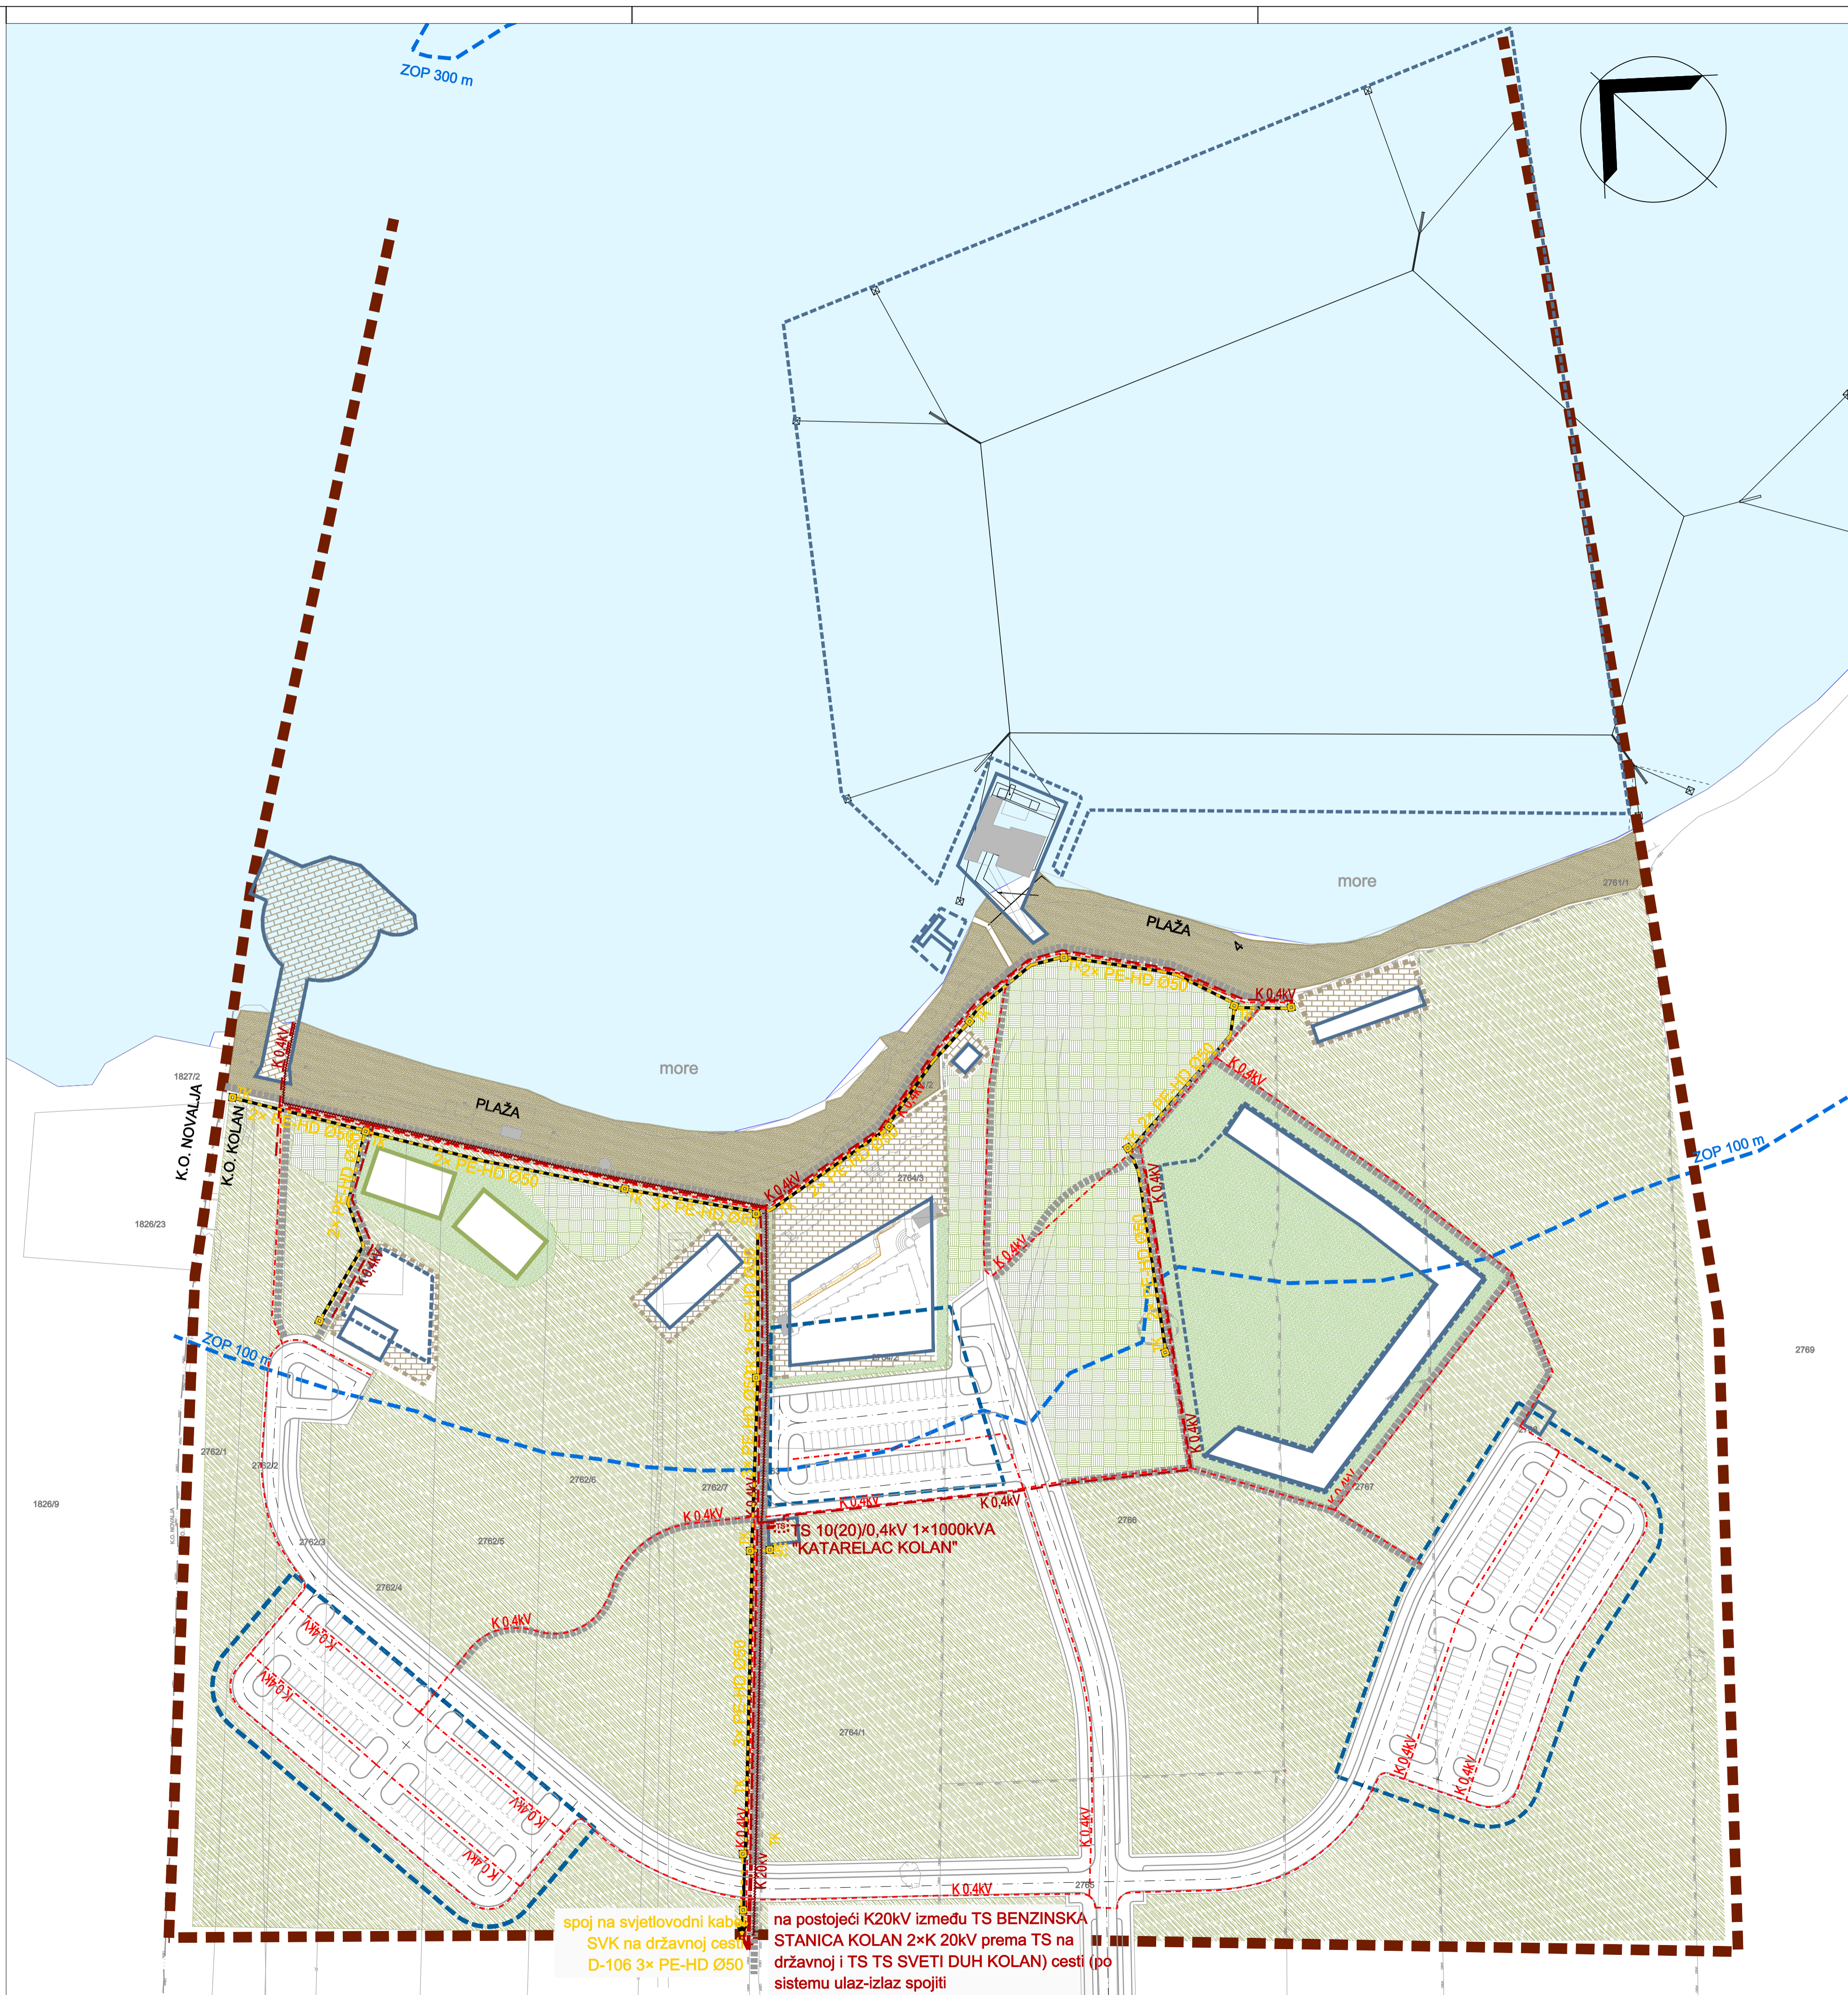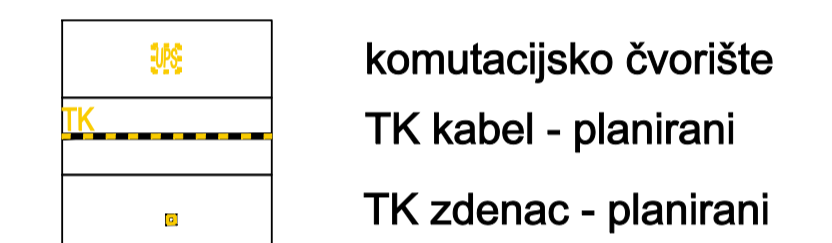

spoj na svjetlovodni kabel SVK na državnoj cesti D-106 3x PE-HD Ø50 na postojeći K20kV između TS BENZINSKA STANICA KOLAN 2xK 20kV prema TS na državnoj i TS TS SVETI DUH KOLAN) cesti (po sistemu ulaz-izlaz spojiti

Zupanija:	ZADARSKA
Općina:	OPĆINA KOLAN
Naziv prostornog plana:	UPU SPORTSKO-REKREACIJSKE ZONE "KATARELAC" (R5 i R7) (UPU BR.16)
Naziv kartografskog prikaza:	Energetski sustav i telekomunikacijska mreža
Broj kartografskog prikaza:	2b.
Mjerilo kartografskog prikaza:	mj. 1:1000
Odluka o izradi Plana: (službeno glasilo):	Odluka predstavničkog tijela o donošenju plana (službeno glasilo):
"Službeni glasnik Zadarske županije" broj 02/19službeni glasnik Zadarske županije" broj 08/13	
Javna rasprava (datum objave): "Zadarski list" 31. listopada 2012. i Internet stranice Ministarstva graditeljstva i prostornog uređenja, te na Internet stranicama Općine Kolan	Javni uvid održan: od: 7. studenog 2012. do: 7. prosinca 2012.
Pečat tijela odgovornog za provođenje javne rasprave:	Odgovorna osoba za provođenje javne rasprave: Josip Zubović
Suglasnost za Plan prema Članku 97. Zakona o prostornom uređenju i gradnji ("Narodne Novine" br.76/07, 38/09, 55/11, 90/11) 50/12).	
broj suglasnosti klasa: 350-02/13-13/15 Ur.broj: 531-05-1-1-13-02datum: 8. travnja 2013.	
Pravna osoba/tijelo koje je izradio plan:	<b>BLOCK-PROJEKT d.o.o.</b> IZ OBLASTI ARHITEKTURE I PROSTORNOG PLANIRANJA
Pečat pravne osobe/tijela koje je izradio plan:	Odgovorna osoba: Željko Predovan, dipl. ing. arh.
Koordinator plana:	Željko Predovan, dipl. ing. arh.
Stručni tim u izradi plana:	1. Željko Predovan, dipl. ing. arh. 6. Maja Kljenak, mag.ing.prosp.arch. 2. Stephen Tony Brčić, dipl. ing. prost. pl. 7. Slavica Kardum, dipl.iur. 3. Ante Bljak, dipl.ing.arh. 8. Denis Batur, mag. ing. aedif. 4. Ivan Sutović, dipl. ing. el. 9. Zlatko Adorčić, građ. teh. 5. Jure Grbić, dipl. ing. građ. 10. Goran Utković, građ. teh.
Pečat predstavničkog tijela:	Predsjednik predstavničkog tijela: Bogumil Šugar
Istovjetnost ovog prostornog plana s izvornikom ovjerava:	Pečat nadležnog tijela:
(ime, prezime i potpis)	