


OZNAKA PLANIRANOG SADRŽAJA	OPIS PLANIRANOG SADRŽAJA	OZNAKA ZONE *
1a.	uređena morska plaža – kopneni pojas	R7
1b.	uređena morska plaža – morska površina	R7
1c.	morski koridor i privez – za korištenje rekreacijskih morskih plovila	–
2.	zaštitne zelene površine	Z
3.	javne zelene površine – javni park	Z1
4.	javne zelene površine – igralište	Z2
5.	sportsko rekreacijska namjena – vodeni sportovi (skijanje na moru). Građevina za sportsko-rekreacijske aktivnosti.	R5
6.	sportsko rekreacijska namjena – vodeni sportovi (skijanje na moru). Morska površina za sportsko-rekreacijske aktivnosti.	R5
7.	sportsko rekreacijska namjena – vodeni sportovi (akvapark). Građevina za sportsko-rekreacijske aktivnosti.	R5
8.	ugostiteljsko-turistička namjena – ugostiteljstvo. Ugostiteljska zgrada.	T
9.	komunalno-servisna namjena – sanitarni čvor	K3
10.	ugostiteljsko-turistička namjena – ugostiteljstvo. Terasa s manjom pomoćnom zgradom.	T
11.	ugostiteljsko-turistička namjena – ugostiteljstvo. Terasa/platforma s manjom pomoćnom zgradom.	T
12.	ugostiteljsko-turistička namjena – ugostiteljstvo. Terasa s manjom pomoćnom zgradom.	T
13.	komunalno-servisna namjena – spremište. Oslava sportsko-rekreacijske opreme.	K3

*zona planirane namjene prikazana u kartografskom prikazu Plana: list 1. Korištenje i namjena površina

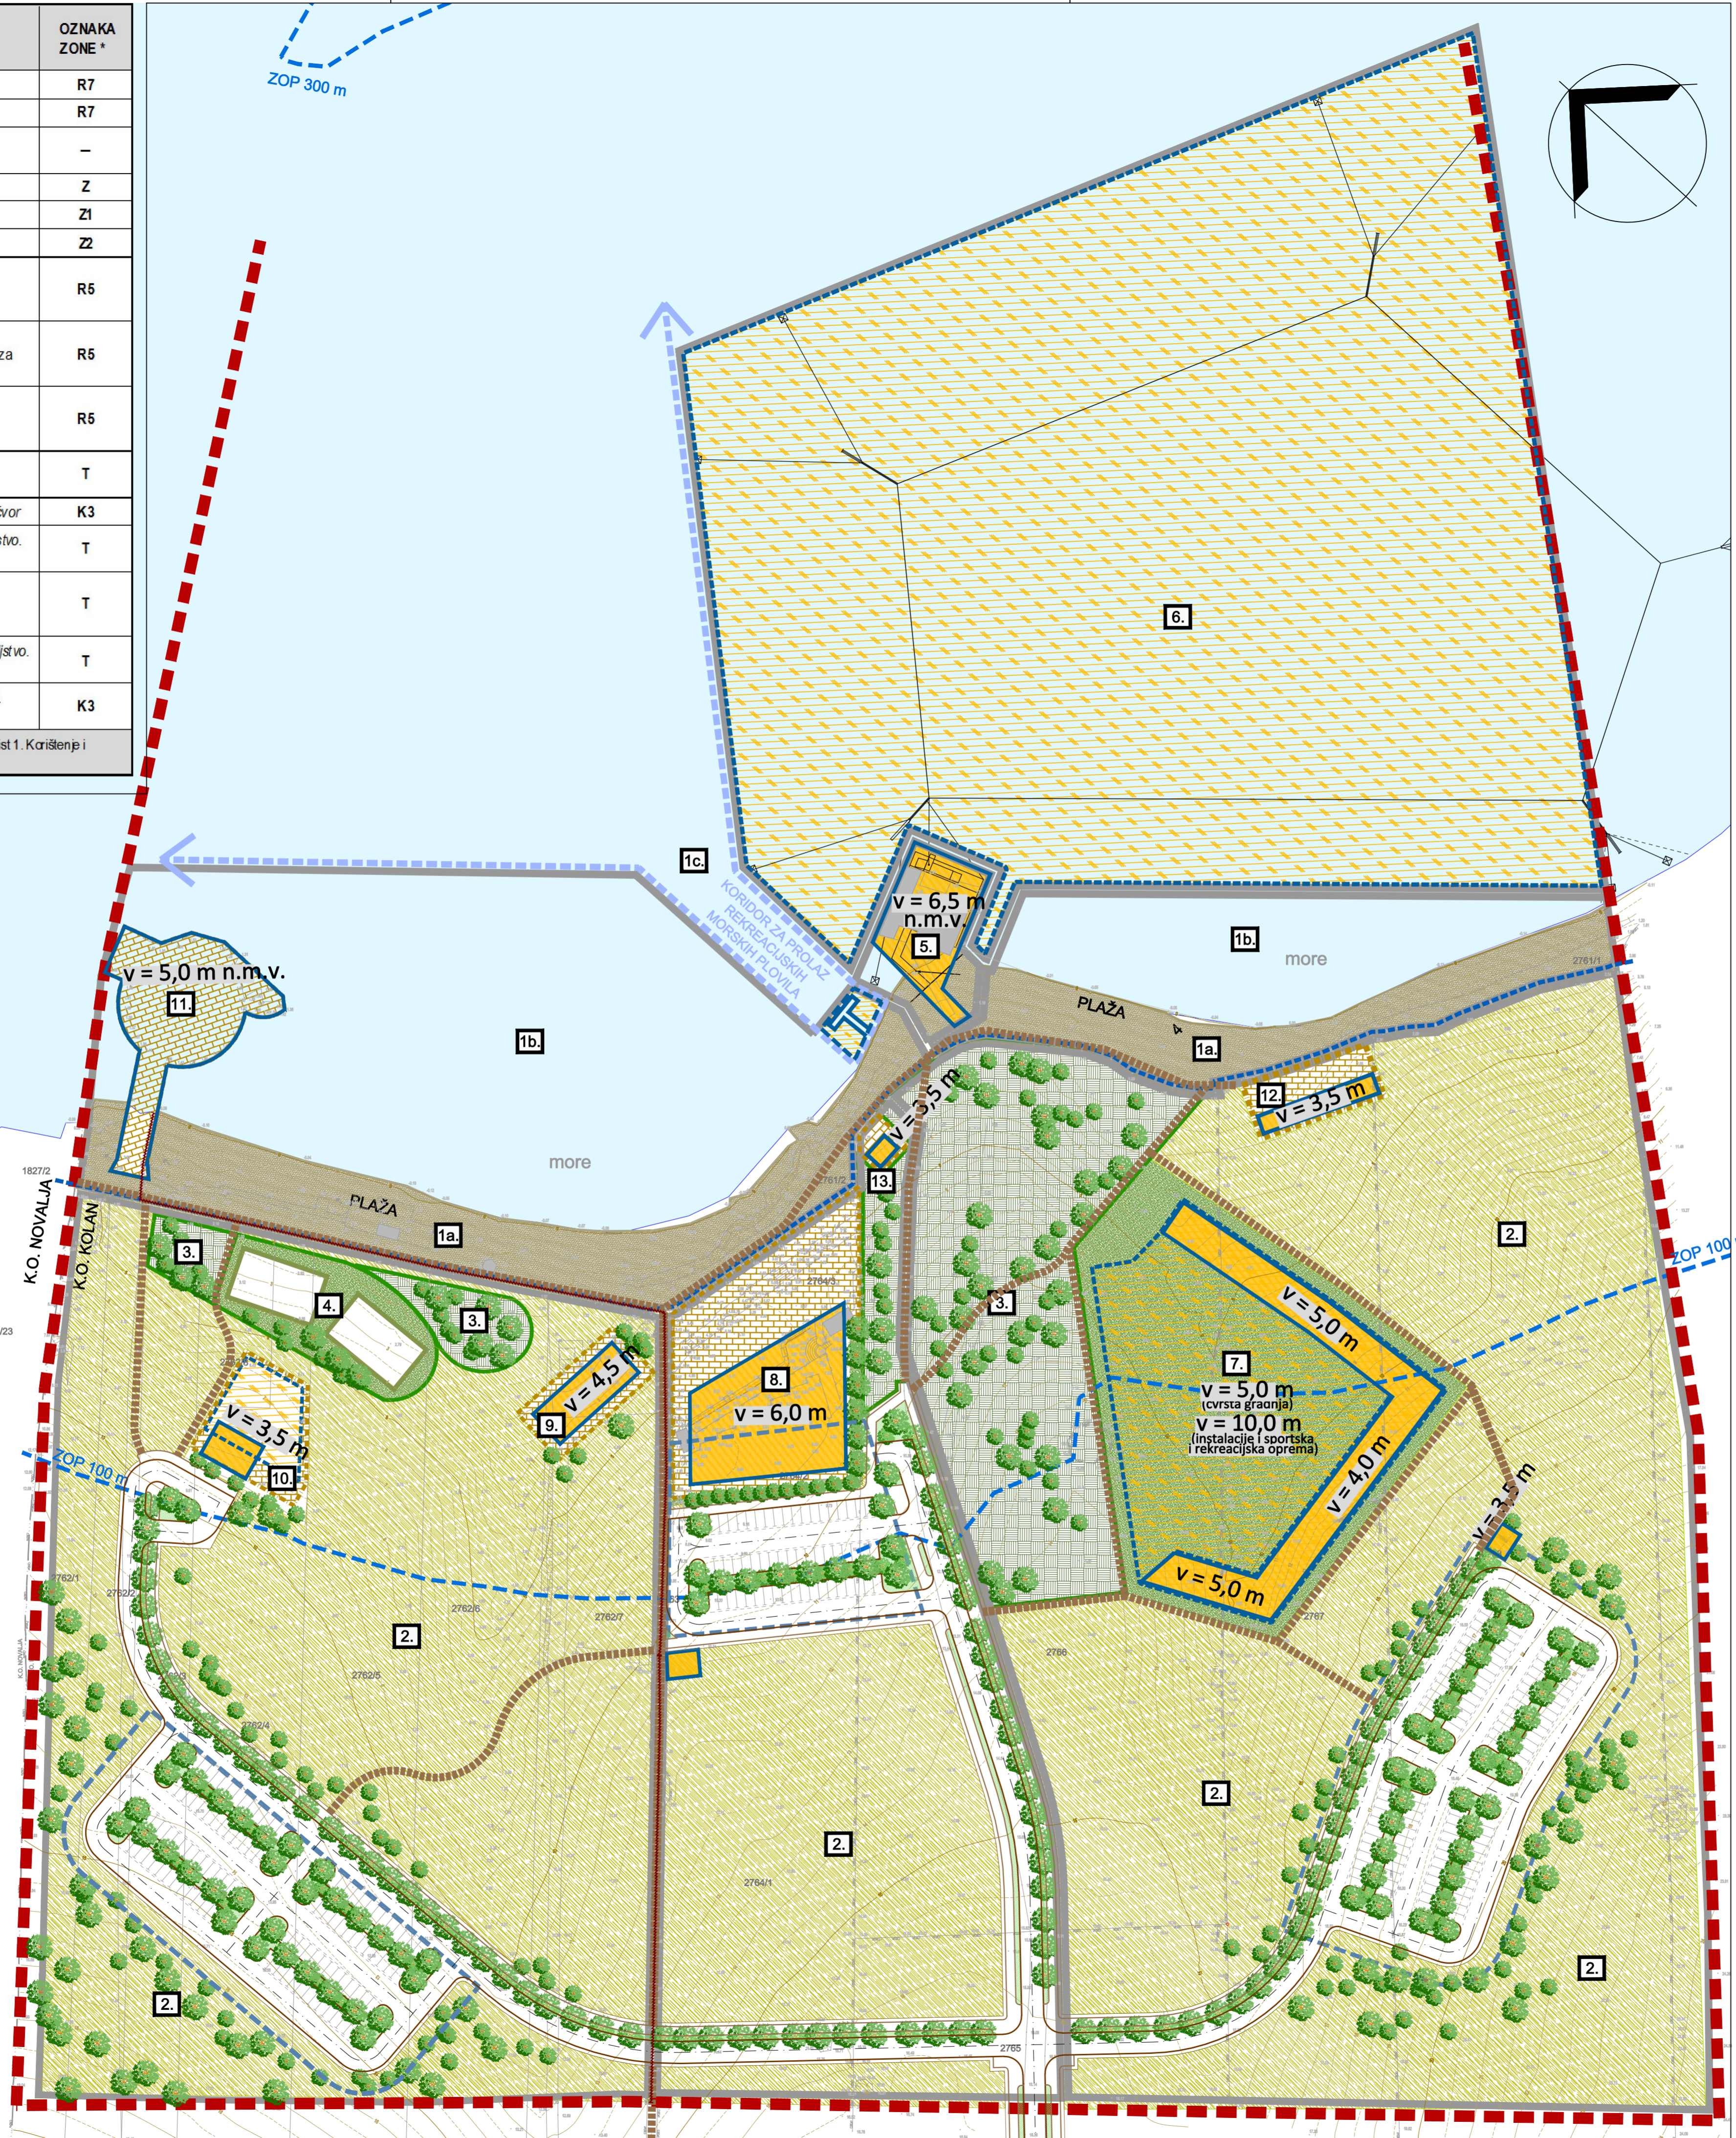

OPĆINA KOLAN

URBANISTIČKI PLAN UREĐENJA SPORTSKO-REKREACIJSKE ZONE "KATARELAC" (R5 i R7) (UPU BR.16)

MJ. 1:1000

KAZALO

- Granica obuhvata UPU-a
- ZOP (100 m od obale)
- Obalni pojas mora
- Način korištenja i uređenja građevinskog zemljišta**
- Građivi dio građevne kazete
- Površina u kojoj se mogu planirati bazeni, sportko-rekreacijska oprema, instalacije i sl.
- Terasa, popločane površine, platforme i sl.
- Površina u kojoj se može planirati podzemno ili suterensko parkiralište.
- Negrađivi dio građevne kazete
- Granica građevne kazete/regulacijski pravac
- Oznaka planiranog sadržaja
- Najviša visina građevine
- Planirana kota u križanju
- Područje korištenja rekreacijskih morskih plovila
- Parkovno uređena površina
- Prirodna zelena površina
- Uređenje površina s niskim i visokim zelenilom
- Uređena morska plaža

Županija:	ZADARSKA
Općina:	OPĆINA KOLAN
Naziv prostornog plana:	UPU SPORTSKO-REKREACIJSKE ZONE "KATARELAC" (R5 i R7) (UPU BR.16)
Naziv kartografskog prikaza:	Uvjeti korištenja, uređenja i zaštite površina
Broj kartografskog prikaza:	3a.
Mjerilo kartografskog prikaza:	mj. 1:1000
Odluka o izradi Plana: (službeno glasilo):	Odluka predstavničkog tijela o donošenju plana (službeno glasilo):
"Službeni glasnik Zadarske županije" broj 02/19	"Službeni glasnik Zadarske županije" broj 08/13
Javna rasprava (datum objave): "Zadarski list" 31. listopada 2012. i internet stranice Ministarstva graditeljstva i prostornog uređenja, te na internet stranicama Općine Kolan	Javni uvid održan: od: 7. studenog 2012. do: 7. prosinca 2012.
Počat tijela odgovornog za provođenje javne rasprave:	Odgovorna osoba za provođenje javne rasprave:
	Josip Zubović
Suglasnost za Plan prema Članku 97. Zakona o prostornom uređenju i gradnji ("Narodne Novine" br.76/07, 38/09, 55/11, 90/11)	50/12)
broj suglasnosti klasa: 350-02/13-13/15	Ur.br.: 531-05-1-1-13-02 datum: 8. travnja 2013.
Pravna osoba/tijelo koje je izradilo plan:	
Počat pravne osobe/tijela koje je izradio plan:	Odgovorna osoba:
	Željko Predovan, dipl. ing. arh.
Koordinator plana:	Željko Predovan, dipl. ing. arh.
Stručni tim u izradi plana:	1. Željko Predovan, dipl. ing. arh. 6. Maja Kjenak, mag.ing.prosp.arch. 2. Stephen Tony Brčić, dipl. ing. prost. pl. 7. Slavica Kardum, dipl.iur. 3. Ante Bijačić, dipl.ing.arh. 8. Denis Batur, mag. ing. aedif. 4. Ivan Sutović, dipl. ing. el. 9. Zlatko Adorić, grad. teh. 5. Jure Grbić, dipl. ing. grad. 10. Goran Utrović, grad. teh.
Počat predstavničkog tijela:	Predsjednik predstavničkog tijela:
	Bogumil Šugar
Istovjetnost ovog prostornog plana s izvornikom ovjerava:	Počat nadležnog tijela:
	(ime, prezime i potpis)